

ΕΦΗΜΕΡΙΣ ΤΗΣ ΚΥΒΕΡΝΗΣΕΩΣ
ΤΗΣ ΕΛΛΗΝΙΚΗΣ ΔΗΜΟΚΡΑΤΙΑΣ

ΕΝ ΑΘΗΝΑΙΣ ΤΗ 27 ΙΑΝΟΥΑΡΙΟΥ 1981 | ΤΕΥΧΟΣ ΤΕΤΑΡΤΟΝ | ΑΡΙΘΜΟΣ ΦΥΛΛΟΥ 33

ΠΕΡΙΕΧΟΜΕΝΑ

ΑΠΑΛΛΟΤΡΙΩΣΕΙΣ

ΑΠΟΦΑΣΕΙΣ

ΠΟΛΕΟΔΟΜΙΑ

ΔΙΑΤΑΓΜΑΤΑ

ΑΝΑΚΟΙΝΩΣΕΙΣ

ΑΠΑΛΛΟΤΡΙΩΣΕΙΣ

ΑΠΟΦΑΣΕΙΣ

Ἀριθ. Ζ/4557 (1)

Περὶ κηρύξεως ὡς ἀναδασωτέας ἐκτάσεως 1,086 στρεμ. στὴ θέση «Φρυνιακό» Παραλίας τῆς Κοινότητος Ζαράκων τοῦ Ν. Εὐβοίας.

Ο ΝΟΜΑΡΧΗΣ ΕΥΒΟΙΑΣ

Ἔχοντας ὑπόψη:

1. Τὶς περὶ Διοικητικῆς Ἀποκεντρώσεως διατάξεις.
2. Τὶς διατάξεις τοῦ Ν. 998/79 «περὶ Προστασίας δασῶν καὶ δασικῶν ἐν γένει ἐκτάσεων τῆς Χώρας» καὶ συγκεκριμένα:
   α) Τοῦ ἄρθρου 41 παρ. 1.
   β) Τοῦ ἄρθρου 38 παρ. 1.
3. Τὴ δ/γή τοῦ Ὑπουργείου Γεωργίας 160417/1180/8.7.1980.
4. Τὴ Ζ/6320/21.9.80 πρόταση τοῦ Δασαρχείου Χαλκίδος περὶ κηρύξεως ἀναδασωτέας, τῆς ἀναφερομένης στὸ θέμα ἐκτάσεως, ἀποφασίζουμε:


Κηρύσσουμε ἀναδασωτέα μὲ σκοπὸ τὴν προστασία καὶ ἀνάπτυξη τῆς δασικῆς βλαστήσεως τὴν δημοσία δασικὴ ἔκταση 1,086 στρεμ. ποὺ βρίσκεται στὴ θέση Φρυνιακὸ Παραλίας τῆς Κοινότητος Ζαράκων καὶ προσδιορίζεται ἀπὸ τὰ στοιχεῖα: ΠΟΜΝΞΠ καὶ ΑΒΓΔΕΖΗΘΙΚΛΟΠΑ ὅπως φαίνεται στὸ συνημμένο διάγραμμα, τὸ ὁποῖο ἀποτελεῖ ἀναπόσπαστο μέρος τῆς ἀποφάσεως αὐτῆς καὶ ἔχει ὅρια:

Ἀνατολικά, Δυτικά, Βόρεια: Δημοσία Δασικὴ ἔκταση.
Νότια: Ἀγροτικὴ ἔκταση.

Ἡ ἀπόφαση αὐτὴ νὰ δημοσιευθεῖ στὴν Ἐφημερίδα τῆς Κυβερνήσεως.


Χαλκίδα, 26 Νοεμβρίου 1980.

Ὁ Νομάρχης
Κ. ΠΑΠΑΒΛΑΣΟΠΟΥΛΟΣ

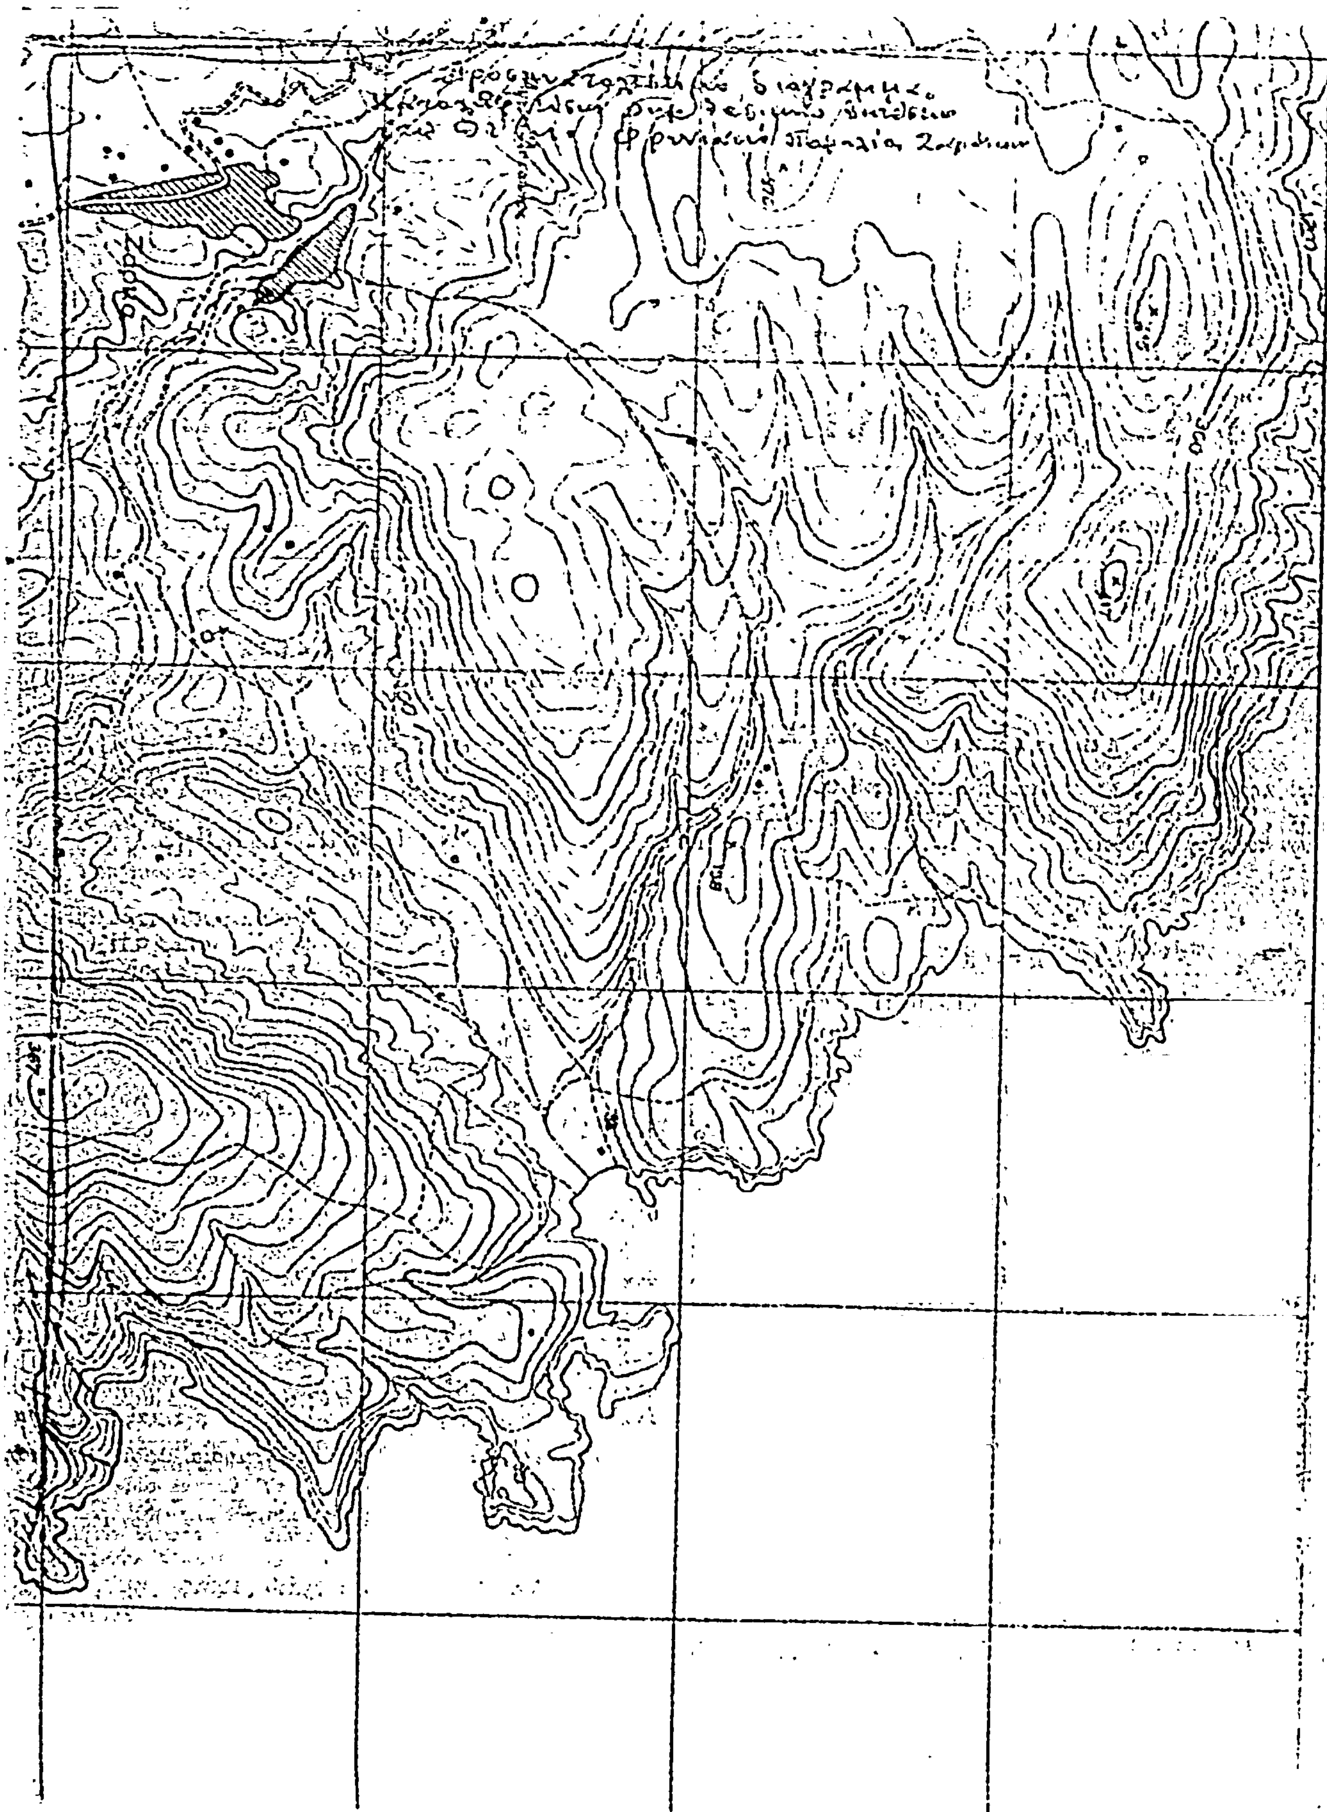
Προσωρινό τοπογραφικό διάγραμμα
Παραλία





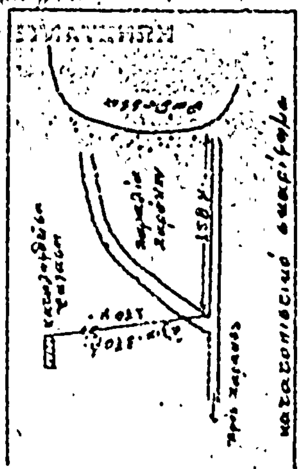

ΠΟΛΕΟΔΟΜΙΑ

ΔΙΑΤΑΓΜΑΤΑ

(2)

Περὶ συμπληρώσεως τοῦ ἀπὸ 13.8.1976 Π.Δ/τος «περὶ ἀναθεωρήσεως τῶν ὅρων καὶ περιορισμῶν δομήσεως τοῦ ρυμοτομικοῦ σχεδίου τῆς πόλεως Μυκόνου καὶ καθορισμοῦ τῶν ὅρων καὶ περιορισμῶν δομήσεως τῶν νήσων Μυκόνου, Δήλου καὶ Ρηνείας (Κυκλάδων) (ΦΕΚ 336/Δ).

Ο ΠΡΟΕΔΡΟΣ ΤΗΣ ΕΛΛΗΝΙΚΗΣ ΔΗΜΟΚΡΑΤΙΑΣ

Ἔχοντες ὑπόψει :

1. Τὰς διατάξεις τοῦ ἀπὸ 17 Ἰουλίου 1923 Ν.Δ/τος «περὶ σχεδίων πόλεων κλπ.», ὡς μεταγενεστέρως ἐτροποποιήθησαν καὶ συνεπληρώθησαν καὶ εἰδικώτερον τῶν ἄρθρων 9 καὶ 10 (παρ. 2) αὐτοῦ.

2. Τοῦ Ν.Δ. 8/1973 «περὶ «ΓΟ.Κ.» ὡς ἐτροποποιήθη διὰ τοῦ Ν.Δ. 205/1974 (ΦΕΚ 363/Α) καὶ εἰδικώτερον τῶν ἄρθρων 79 (παρ. 1,2,3,4 καὶ 5), 80 (παρ. 1 καὶ 2) καὶ 125 (παρ. 2) αὐτοῦ.

3, Τὰς διατάξεις τοῦ Ν. 947/1979 «περὶ οἰκιστικῶν περιοχῶν» (ΦΕΚ 169/Α) καὶ εἰδικώτερον τοῦ ἄρθρου 62 (παρ. 2) αὐτοῦ.

4. Τὰς διατάξεις τοῦ Ν. 1032/1980 «περὶ συστάσεως Ὑπουργείου Χωροταξίας, Οἰκισμοῦ καὶ Περιβάλλοντος» ΦΕΚ 57/Α καὶ εἰδικώτερον τῶν ἄρθρων 2,3 καὶ 7 αὐτοῦ.

5. Τὴν ὑπ' ἀριθ. Ε.23945/4937/29.6.1968 κοινὴν ἀπόφασιν τῶν Ὑπουργῶν Ἐσωτερικῶν καὶ Δημοσίων Ἔργων «περὶ ἐξαιρέσεως τῆς ἁρμοδιότητος τοῦ Νομάρχου διὰ τὰς περὶ ἐγκρίσεως, ἐπεκτάσεως ἢ τροποποιήσεως σχεδίων πόλεων καὶ κωμῶν εἰς περιοχὰς ἰδιαιτέρου τουριστικοῦ ἐνδιαφέροντος» (ΦΕΚ 121/Δ).

6. Τὴν ὑπ' ἀριθ. Ε. 13719/1856/15.4.1976 ἀπόφασιν «περὶ ἐξαιρέσεως τῆς ἁρμοδιότητος τοῦ Νομάρχου, ὡς πρὸς ἔγκρισιν, ἐπέκτασιν, τροποποίησιν κλπ. τῶν σχεδίων πόλεων καὶ κωμῶν, περιοχῶν ἰδιαιτέρου ἐνδιαφέροντος (ΦΕΚ 610/Β')

7. Ἰδόντες τὴν ὑπ' ἀριθ. 885/1980 γνωμοδότησιν τοῦ Συμβουλίου Δημοσίων Ἔργων (Τμῆμα Οἰκισμοῦ).

8. Τὴν ὑπ' ἀριθ. 1214/1980 γνωμοδότησιν τοῦ Συμβουλίου τῆς Ἐπικρατείας προτάσει τοῦ Ὑπουργοῦ Χωροταξίας, Οἰκισμοῦ καὶ Περιβάλλοντος ἀποφασίσαμεν :

Ἄρθρον 1.

Μετὰ τὸ ἐδάφιον γ' τῆς παραγράφου 1 τοῦ ἄρθρου 7 τοῦ ἀπὸ 13.8.1976 Π.Δ/τος «περὶ ἀναθεωρήσεως τῶν ὅρων καὶ περιορισμῶν δομήσεως τοῦ ρυμοτομικοῦ σχεδίου τῆς πόλεως Μυκόνου καὶ καθορισμοῦ τῶν ὅρων καὶ περιορισμῶν δομήσεως τῶν νήσων Μυκόνου Δήλου καὶ Ρηνείας (Κυκλάδων) προστίθεται ἐδάφιον δ ἔχον ὡς κάτωθι :

«(δ) Ἀνέγερσις Τουριστικῶν ἐγκαταστάσεων μόνον ἐντὸς τῶν περιοχῶν τῶν περικλειομένων ὑπὸ κυανῆς γραμμῆς καὶ ἐμφαινομένων εἰς τὸ ὑπὸ τοῦ Γενικοῦ Διευθυντοῦ Οἰκισμοῦ θεωρημένον διὰ τῆς ὑπ' ἀριθ. Γ. 42570/1980 πράξεως αὐτοῦ σχετικὸν πρωτότυπον διάγραμμα ὑπὸ κλίμακα 1 : 10.000 τοῦ ὁποίου συνοπτικὸν ἀντίτυπον δημοσιεύεται μετὰ τοῦ παρόντος.

Ὡς ὅροι καὶ περιορισμοὶ δομήσεως τῶν γηπέδων τῶν κειμένων ἐντὸς τῶν διὰ τοῦ ὡς ἄνω ἐδαφίου δ καθοριζομένων περιοχῶν ἐφαρμόζονται οἱ κάτωθι :

1. Διὰ τὸ μέγιστον ὕψος καὶ τὸν ἀριθμὸν ὀρόφων αἱ διατάξεις τοῦ ἄρθρου 6, παράγραφος 2,3 καὶ 4 τοῦ παρόντος.

2. Ὁ μέγιστος ὄγκος οἱουδήποτε ἀνεγειρομένου αὐτοτελοῦς κτίσματος κυρίου ἢ βοηθητικοῦ εἰς λειτουργικὴν ἢ μὴ ἑνότητα ἐντὸς τῆς ἰδίας ἰδιοκτησίας νὰ μὴ ὑπερβαίνη τὰ 3.000 μ3 καὶ νὰ κλιμακοῦται σύμφωνα μὲ τὶς διατάξεις τοῦ ἄρθρου 7 τοῦ παρόντος.

3. Κατὰ τὰ λοιπὰ ἐφαρμόζονται αἱ διατάξεις τοῦ ἄρθρου 8 τοῦ ἀπὸ 6.10.1978 Π.Δ/τος «περὶ καθορισμοῦ τῶν ὅρων καὶ περιορισμῶν δομήσεως τῶν γηπέδων τῶν κειμένων ἐκτὸς τῶν ρυμοτομικῶν σχεδίων κλπ.» (ΦΕΚ 538/Δ), ὡς αὗται μεταγενεστέρως ἐτροποποιήθησαν ὡς καὶ αἱ παρεκκλίσεις ποὺ προβλέπονται εἰς τὸ αὐτὸ ἄρθρον.

4. Εἰδικώτερον στὶς περιπτώσεις ὑπαρχουσῶν καὶ ἤδη λειτουργουσῶν ξενοδοχειακῶν μονάδων ἐντὸς τῶν ὡς ἄνω περιοχῶν ἐπιτρέπεται ἡ συμπλήρωση τῶν ἐγκαταστάσεων, τοῦ συντελεστοῦ δομήσεως μὴ δυναμένου ἐν τῷ συνόλῳ νὰ ὑπερβῆ τὸ 0,4 καὶ τῆς καλύψεως τὸ 20 % τοῦ γηπέδου».

Ἄρθρον 2.

Μετὰ τὸ τέλος τῆς παραγράφου 5 τοῦ ἄρθρου 12 τοῦ αὐτοῦ ὡς ἄνω ἀπὸ 13.8.1976 Π.Δ/τος, προστίθεται ἐδάφιον ἔχον ὡς κάτωθι :

Ἐντὸς τῶν διὰ τοῦ ἐδαφίου δ τῆς παραγράφου 1 τοῦ ἄρθρου 7 τοῦ ἀπὸ 13.8.1976 Π.Δ/τος, ὡς τὸ ἐδάφιον τοῦτο προσετέθη διὰ τοῦ ἄρθρου 1 τοῦ παρόντος Δ/τος, μνημονευομένων περιοχῶν τῆς νήσου Μυκόνου ἐπιτρέπεται μόνον ἡ δημιουργία ὀργανωμένων CAMPING διὰ τὴν ἀνέγερσιν τῶν ὁποίων ἐφαρμόζονται αἱ διατάξεις τῆς παραγράφου 4 τοῦ ἄρθρου 8 τοῦ αὐτοῦ ὡς ἄνω ἀπὸ 6.10.1978 Π.Δ/τος «περὶ καθορισμοῦ τῶν ὅρων καὶ περιορισμῶν δομήσεως τῶν γηπέδων ἐκτὸς τῶν ρυμοτομικῶν σχεδίων κλπ. (ΦΕΚ 538/Δ).

Αἱ μελέται τῶν ἀνεγερθησομένων CAMPING δέον νὰ ἐλέγχωνται προηγουμένως ὑπὸ τῆς Ἐπιτροπῆς Ἐνασκήσεως Ἀρχιτεκτονικοῦ ἐλέγχου (Ε.Ε.Α.Ε.).

Εἰς τὸν Ὑπουργὸν Χωροταξίας, Οἰκισμοῦ καὶ Περιβάλλοντος ἀναθέτομεν τὴν δημοσίευσιν καὶ ἐκτέλεσιν τοῦ παρόντος Διατάγματος.


Ἐν Ἀθήναις τῇ 29 Δεκεμβρίου 1980


Ο ΠΡΟΕΔΡΟΣ ΤΗΣ ΔΗΜΟΚΡΑΤΙΑΣ

ΚΩΝΣΤΑΝΤΙΝΟΣ Γ. ΚΑΡΑΜΑΝΛΗΣ

Ο ΥΠΟΥΡΓΟΣ ΧΩΡΟΤΑΞΙΑΣ, ΟΙΚΙΣΜΟΥ ΚΑΙ ΠΕΡΙΒΑΛΛΟΝΤΟΣ

ΓΕΩΡΓΙΟΣ ΠΛΥΤΑΣ

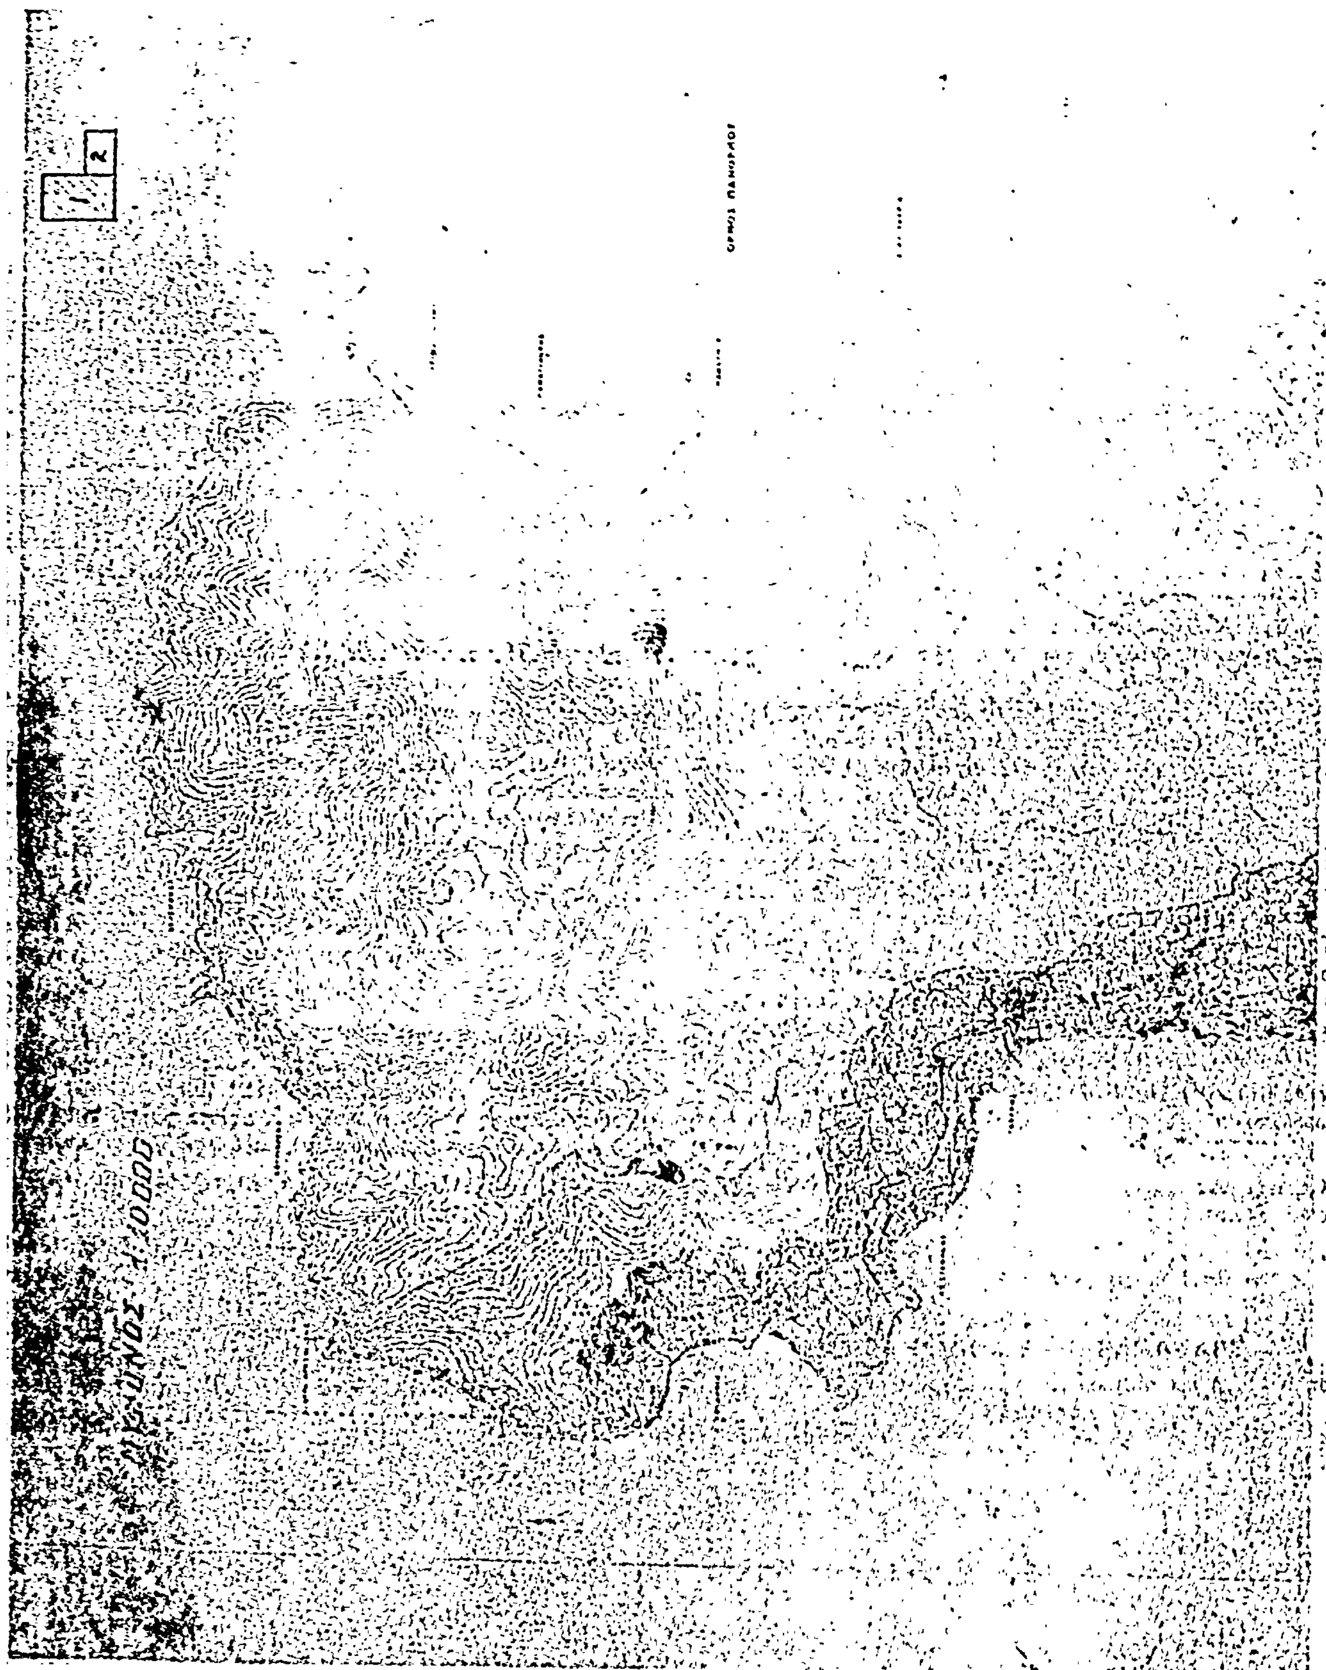
1:10000

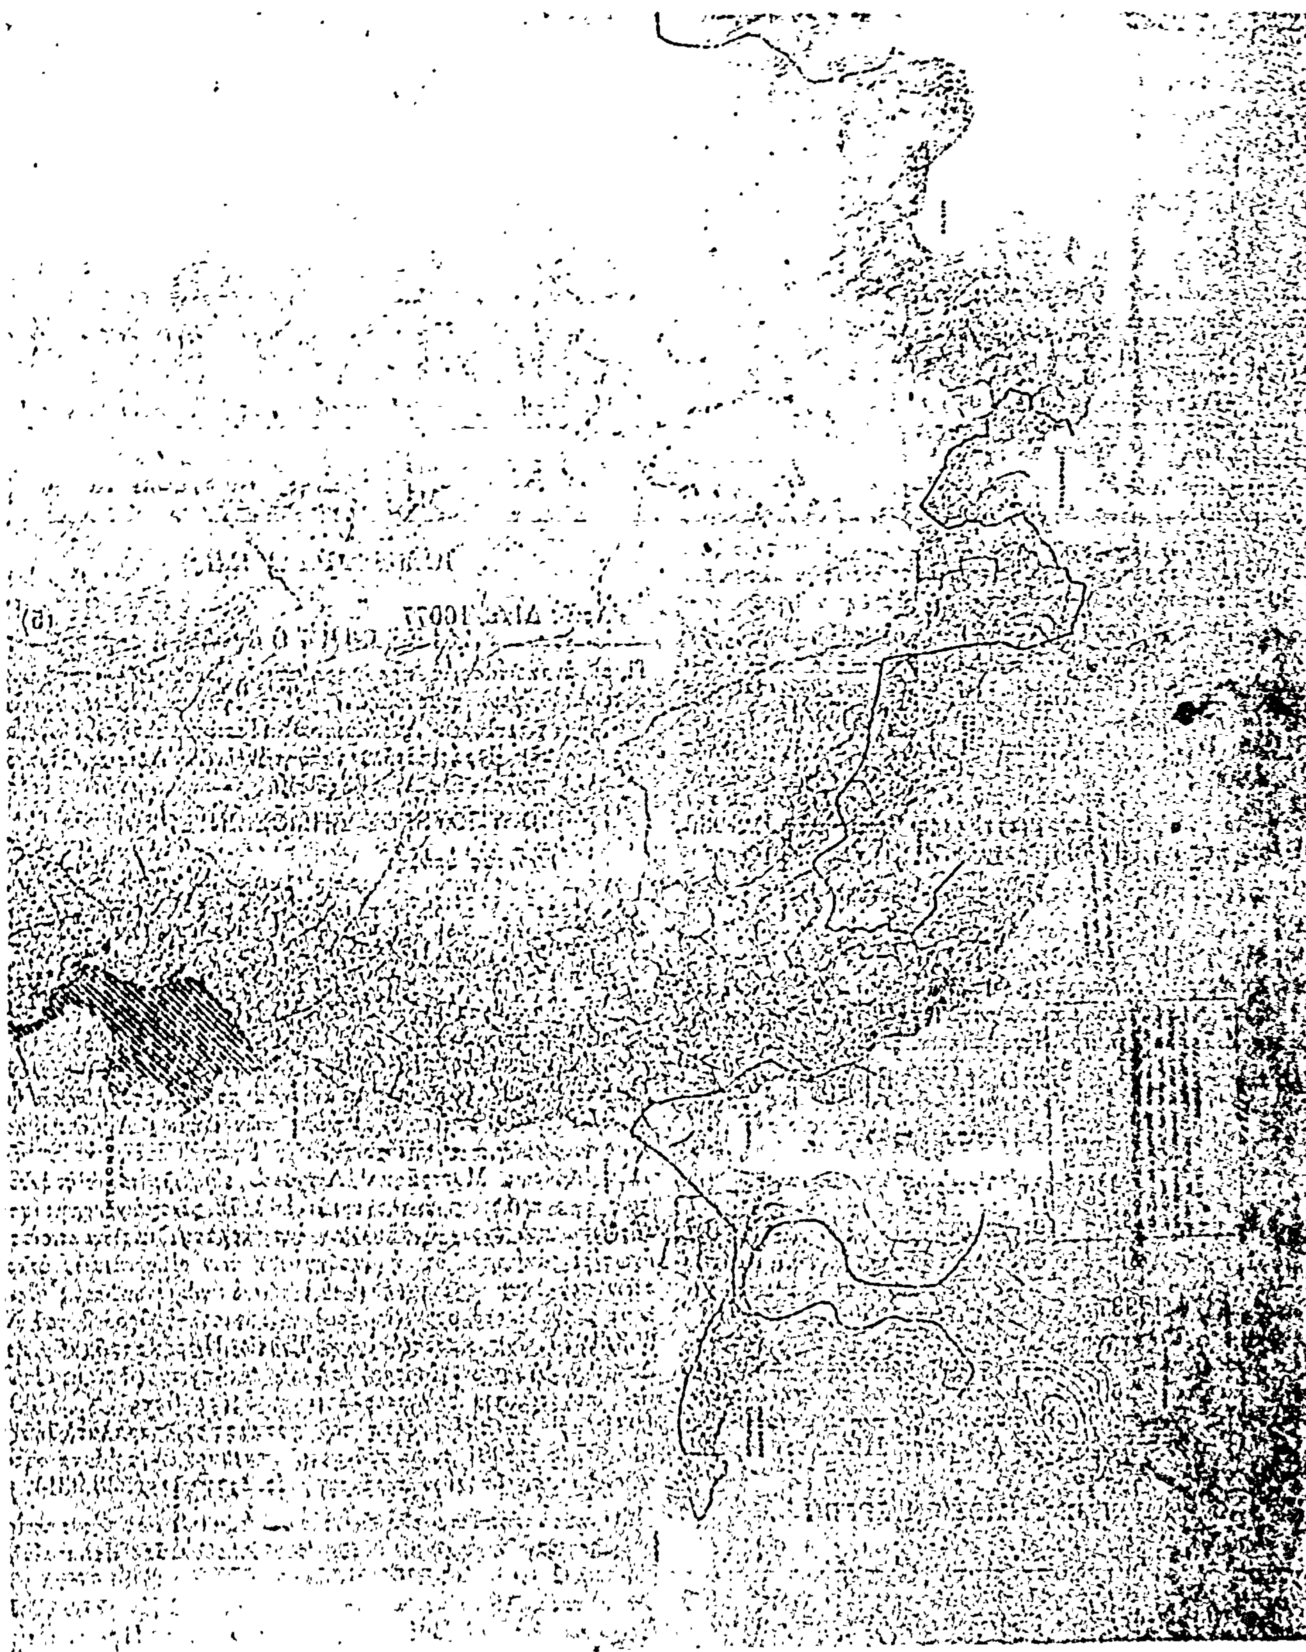

ΑΝΑΚΟΙΝΩΣΕΙΣ

Ἀριθ. Δ1/0/12939 (3)

Περὶ ἀνακοινώσεως παρακαταθέσεως ὁριστικῆς ἀποζημιώσεως ἀκινήτων πού ἔχουν ρυμοτομηθεῖ μὲ τὸ ἐγκεκριμένο ρυμοτομικὸ σχέδιο Ἀθηνῶν, γιὰ τὴ διάνοιξη τῆς Λεωφόρου Ὑμηττοῦ (πράξη ἀναλογισμοῦ 97/1972) τμῆμα μεταξὺ τῶν ὁδῶν Λ. Τζώρτζ καὶ Ζυγούρη.

Ο ΥΠΟΥΡΓΟΣ ΔΗΜΟΣΙΩΝ ΕΡΓΩΝ

Ἔχοντας ὑπόψη:

1) Τὶς διατάξεις τοῦ Ν. Δ/τος 17.7.1923 «περὶ σχεδίων πόλεων, κωμῶν καὶ συνοικισμῶν τοῦ Κράτους καὶ οἰκοδομῆς αὐτῶν» (ΦΕΚ 228/16.8.1923 τ. Α').

2) Τὶς διατάξεις τοῦ Ν. Δ/τος 797/1971 «περὶ ἀναγκαστικῶν ἀπαλλοτριώσεων» (ΦΕΚ 1/1.1.1971 τ. Α').

3) Τὸν πίνακα παρακαταθέσεως τῆς ἀποζημιώσεως πού καθορίσθηκε μὲ τὴν ἀπόφαση 14246/1980 τοῦ Πολυμελοῦς Πρωτοδικείου Ἀθηνῶν γιὰ ἀκίνητα πού ρυμοτομήθηκαν μὲ τὸ ἐγκεκριμένο ρυμοτομικὸ σχέδιο τοῦ Δήμου Ἀθηναίων γιὰ τὴ διάνοιξη τῆς Λεωφόρου Ὑμηττοῦ (πράξη ἀναλογισμοῦ 97/1972) σύμφωνα μὲ τὶς ἐνδείξεις τῆς πράξεως ἀναλογισμοῦ 97/1972 ἀνακοινώνουμε στὰ πρόσωπα πού ἔχουν ἢ ἀξιώνουν ἐμπράγματα δικαιώματα στὰ παραπάνω ἀκίνητα, ὅτι ἡ ὁριστικὴ ἀποζημίωση τῶν οἰκοπεδικῶν ἐκτάσεων πού ἔχουν ρυμοτομηθεῖ καὶ τῶν ἐπικειμένων τους ὅπως σημειώνονται στὰ στοιχεῖα προδικασίας τοῦ ἄρθρου 5 τοῦ Ν. 653/1977, ἔχει κατατεθεῖ στὸ Ταμεῖο Παρακαταθηκῶν καὶ Δανείων Ἀθηνῶν, ὕστερα ἀπὸ τὸ συμψηφισμὸ δικαιωμάτων καὶ ὑποχρεώσεων πού προβλέπει τὸ ἄρθρο 6 τοῦ Ν. 5269/1931 καὶ μὲ τὴν ἔκδοση τοῦ γραμματίου παρακαταθήκης 611881/16.12.1980 συνολικοῦ ποσοῦ 1.599.760 δραχμῶν.

Ἡ παρακαταθήκη τῆς παραπάνω ἀποζημιώσεως ἔγινε ὑπέρ:

1) Μαρίας Ἐγγλέζου δρχ. 997.010

2) Σπύρου Κουκλάκη δρχ. 602.750 καὶ θὰ καταβληθεῖ μόνο στὰ πρόσωπα πού θὰ ἀναγνωρισθοῦν ὡς δικαιοῦχοι μὲ ἀπόφαση τοῦ Μονομελοῦς Πρωτοδικείου Ἀθηνῶν.

Ἡ ἀπόφαση αὐτὴ νὰ δημοσιευθεῖ στὴν Ἐφημερίδα τῆς Κυβερνήσεως.

Ἀθῆναι, 23 Δεκεμβρίου 1980

Μὲ ἐντολὴ Ὑπουργοῦ
Ὁ Διευθυντὴς
ΙΩΣΗΦ ΑΡ. ΑΙΓΙΔΗΣ

Ἀριθ. Δ1/0/12937 (4)

Περὶ ἀνακοινώσεως παρακαταθέσεως ὁριστικῆς ἀποζημιώσεως ἀκινήτων πού ἔχουν ρυμοτομηθεῖ μὲ τὸ ἐγκεκριμένο ρυμοτομικὸ σχέδιο Δήμου Καισαριανῆς (τμῆμα μεταξὺ τῆς ὁδοῦ Ἀνακρέοντος καὶ τῆς Λεωφόρου Παπάγου) πράξη ἀναλογισμοῦ 3/1979.

Ο ΥΠΟΥΡΓΟΣ ΔΗΜΟΣΙΩΝ ΕΡΓΩΝ

Ἔχοντας ὑπόψη:

1) Τὶς διατάξεις τοῦ Ν. Δ/τος 17.7.1923 «περὶ σχεδίων πόλεων, κωμῶν καὶ συνοικισμῶν τοῦ Κράτους καὶ οἰκοδομῆς αὐτῶν» (ΦΕΚ 228/16.8.1923 τ. Α').

2) Τὶς διατάξεις τοῦ Ν. Δ/τος 797/1971 «περὶ ἀναγκαστικῶν ἀπαλλοτριώσεων» (ΦΕΚ 1/1.1.1971 τ. Α').

3) Τὸν πίνακα παρακαταθέσεως τῆς ὁριστικῆς ἀποζημιώσεως πού καθορίσθηκε μὲ τὴν ἀπόφαση 2801/1980 τοῦ Ἐφετείου Ἀθήνας γιὰ ἀκίνητα πού ρυμοτομήθηκαν μὲ τὸ ἐγκεκριμένο ρυμοτομικὸ σχέδιο τοῦ Δήμου Καισαριανῆς γιὰ τὴ διάνοιξη τῆς Ν. Λεωφόρου Πεντέλης μεταξὺ τῆς ὁδοῦ Ἀνακρέοντος καὶ τῆς Λεωφόρου Παπάγου σύμφωνα μὲ τὶς ἐνδείξεις τῆς πράξεως ἀναλογισμοῦ 3/1979, ἀνακοινώνουμε στὰ πρόσωπα πού ἔχουν ἢ ἀξιώνουν ἐμπράγματα δικαιώματα στὰ παραπάνω ἀκίνητα, ὅτι ἡ ὁριστικὴ ἀποζημίωση τῶν οἰκοπεδικῶν ἐκτάσεων πού ἔχουν ρυμοτομηθεῖ καὶ τῶν ἐπικειμένων τους ὅπως σημειώνονται στὰ στοιχεῖα προδικασίας τοῦ ἄρθρου 5 τοῦ Ν. 653/1977, ἔχει κατατεθεῖ στὸ Ταμεῖο Παρακαταθηκῶν καὶ Δανείων Ἀθηνῶν, ὕστερα ἀπὸ τὸ συμψηφισμὸ δικαιωμάτων καὶ ὑποχρεώσεων πού προβλέπει τὸ ἄρθρο 6 τοῦ Ν. 5269/1931 καὶ μὲ τὴν ἔκδοση τοῦ γραμματίου παρακαταθήκης 611884/16.12.1980 ποσοῦ 265.400 δραχμῶν.

Ἡ παρακατάθεση τῆς παραπάνω ἀποζημιώσεως ἔγινε ὑπέρ, τῆς Ἀρετῆς Παπαδοπούλου (ἀρ. ἰδιοκτησίας 5) καὶ θὰ καταβληθεῖ μόνο στὰ πρόσωπα πού θὰ ἀναγνωρισθοῦν ὡς δικαιοῦχοι μὲ ἀπόφαση τοῦ Μονομελοῦς Πρωτοδικείου Ἀθηνῶν.

Ἡ ἀπόφαση αὐτὴ νὰ δημοσιευθεῖ στὴν Ἐφημερίδα τῆς Κυβερνήσεως.

Ἐν Ἀθήναις τῇ 23 Δεκεμβρίου 1980

Μὲ ἐντολὴ Ὑπουργοῦ
Ὁ Διευθυντὴς
ΙΩΣΗΦ ΑΡ. ΑΙΓΙΔΗΣ

Ἀριθ. Δ1/0/10077 (5)

Περὶ ἀνακοινώσεως παρακαταθέσεως ἀποζημιώσεως ἀκινήτων πού ἔχουν ρυμοτομηθεῖ μὲ τὸ ἐγκεκριμένο ρυμοτομικὸ σχέδιο τῶν δήμων Αἰγάλεω καὶ Περιστερίου γιὰ τὴν διεύρυνση τῆς Ἱερᾶς ὁδοῦ μεταξὺ τῶν ὁδῶν Ἀβέρωφ Μυστρᾶ καὶ Αἰσχύλου (Π.Α. 163/72).

Ο ΥΠΟΥΡΓΟΣ ΔΗΜΟΣΙΩΝ ΕΡΓΩΝ

Ἔχοντας ὑπόψη:

1) Τὶς διατάξεις τοῦ Ν. Δ/τος 17.7.1923 «περὶ σχεδίων πόλεων, κωμῶν καὶ συνοικισμῶν τοῦ Κράτους καὶ οἰκοδομῆς αὐτῶν» (ΦΕΚ 228/16.8.1923 τ. Α').

2) Τὶς διατάξεις τοῦ Ν. Δ/τος 797/1971 «περὶ ἀναγκαστικῶν ἀπαλλοτριώσεων» (ΦΕΚ 1/1.1.1971 τ. Α').

3) Τὸν πίνακα παρακαταθέσεως τῆς ἀποζημιώσεως πού καθορίσθηκε μὲ τὴν ἀπόφαση 231/3.3.76 τοῦ Μονομελοῦς Πρωτοδικείου Ἀθηνῶν γιὰ ἀκίνητα πού ρυμοτομήθηκαν μὲ τὸ ἐγκεκριμένο ρυμοτομικὸ σχέδιο τῶν Δήμων Αἰγάλεω καὶ Περιστερίου γιὰ τὴ διεύρυνση τῆς Ἱερᾶς Ὁδοῦ μεταξὺ τῶν ὁδῶν Ἀβέρωφ Μυστρᾶ καὶ Αἰσχύλου σύμφωνα μὲ τὶς ἐνδείξεις τῆς πράξεως ἀναλογισμοῦ 163/72, ἀνακοινώνουμε στὰ πρόσωπα πού ἔχουν ἢ ἀξιώνουν ἐμπράγματα δικαιώματα στὰ ἀνωτέρω ἀκίνητα, ὅτι ἡ ἀποζημίωση τῶν οἰκοπεδικῶν ἐκτάσεων πού ἔχουν ρυμοτομηθεῖ καὶ τῶν ἐπικειμένων τους ὅπως σημειώνονται στὰ στοιχεῖα προδικασίας τοῦ ἄρθρου 5 τοῦ Ν. 653/1977, ἔχει κατατεθεῖ στὸ Ταμεῖο Παρακαταθηκῶν καὶ Δανείων Ἀθηνῶν, ὕστερα ἀπὸ τὸ συμψηφισμὸ δικαιωμάτων καὶ ὑποχρεώσεων πού προβλέπει τὸ ἄρθρο 6 τοῦ Ν. 5269/1931 καὶ μὲ τὴν ἔκδοση τοῦ γραμματίου παρακαταθήκης 614307/8.1.1981 συνολικοῦ ποσοῦ πεντακοσίων τριάντα ὀκτὼ χιλιάδων ἐννεακοσίων τριάντα μιᾶς δραχμῶν (538.931).

Ἡ παρακατάθεση τῆς ἀνωτέρω ἀποζημιώσεως ἔγινε ὑπέρ, Ἀριστοτέλη Χαρβαλιᾶ, Χρυσήϊδος Χαρβαλιᾶ, Μελπομένης Χαρβαλιᾶ καὶ Ἐλισσάβετ Μωράκη (538.931) δρχ. καὶ θὰ καταβληθεῖ μόνο στὰ πρόσωπα πού θὰ ἀναγνωρισθοῦν ὡς δικαιοῦχοι μὲ ἀπόφαση τοῦ Μονομελοῦς Πρωτοδικείου Ἀθηνῶν.

Ἡ ἀπόφαση αὐτὴ νὰ δημοσιευθεῖ στὴν Ἐφημερίδα τῆς Κυβερνήσεως.

Ἀθῆναι, 14 Ἰανουαρίου 1981

Μὲ ἐντολὴ Ὑπουργοῦ
Ὁ Διευθυντὴς
ΙΩΣΗΦ ΑΡ. ΑΙΓΙΔΗΣ

ΑΠΟ ΤΟ ΕΘΝΙΚΟ ΤΥΠΟΓΡΑΦΕΙΟ